


STAVEBNÍ OTVOR PRO BRÁNU / BRANKU.

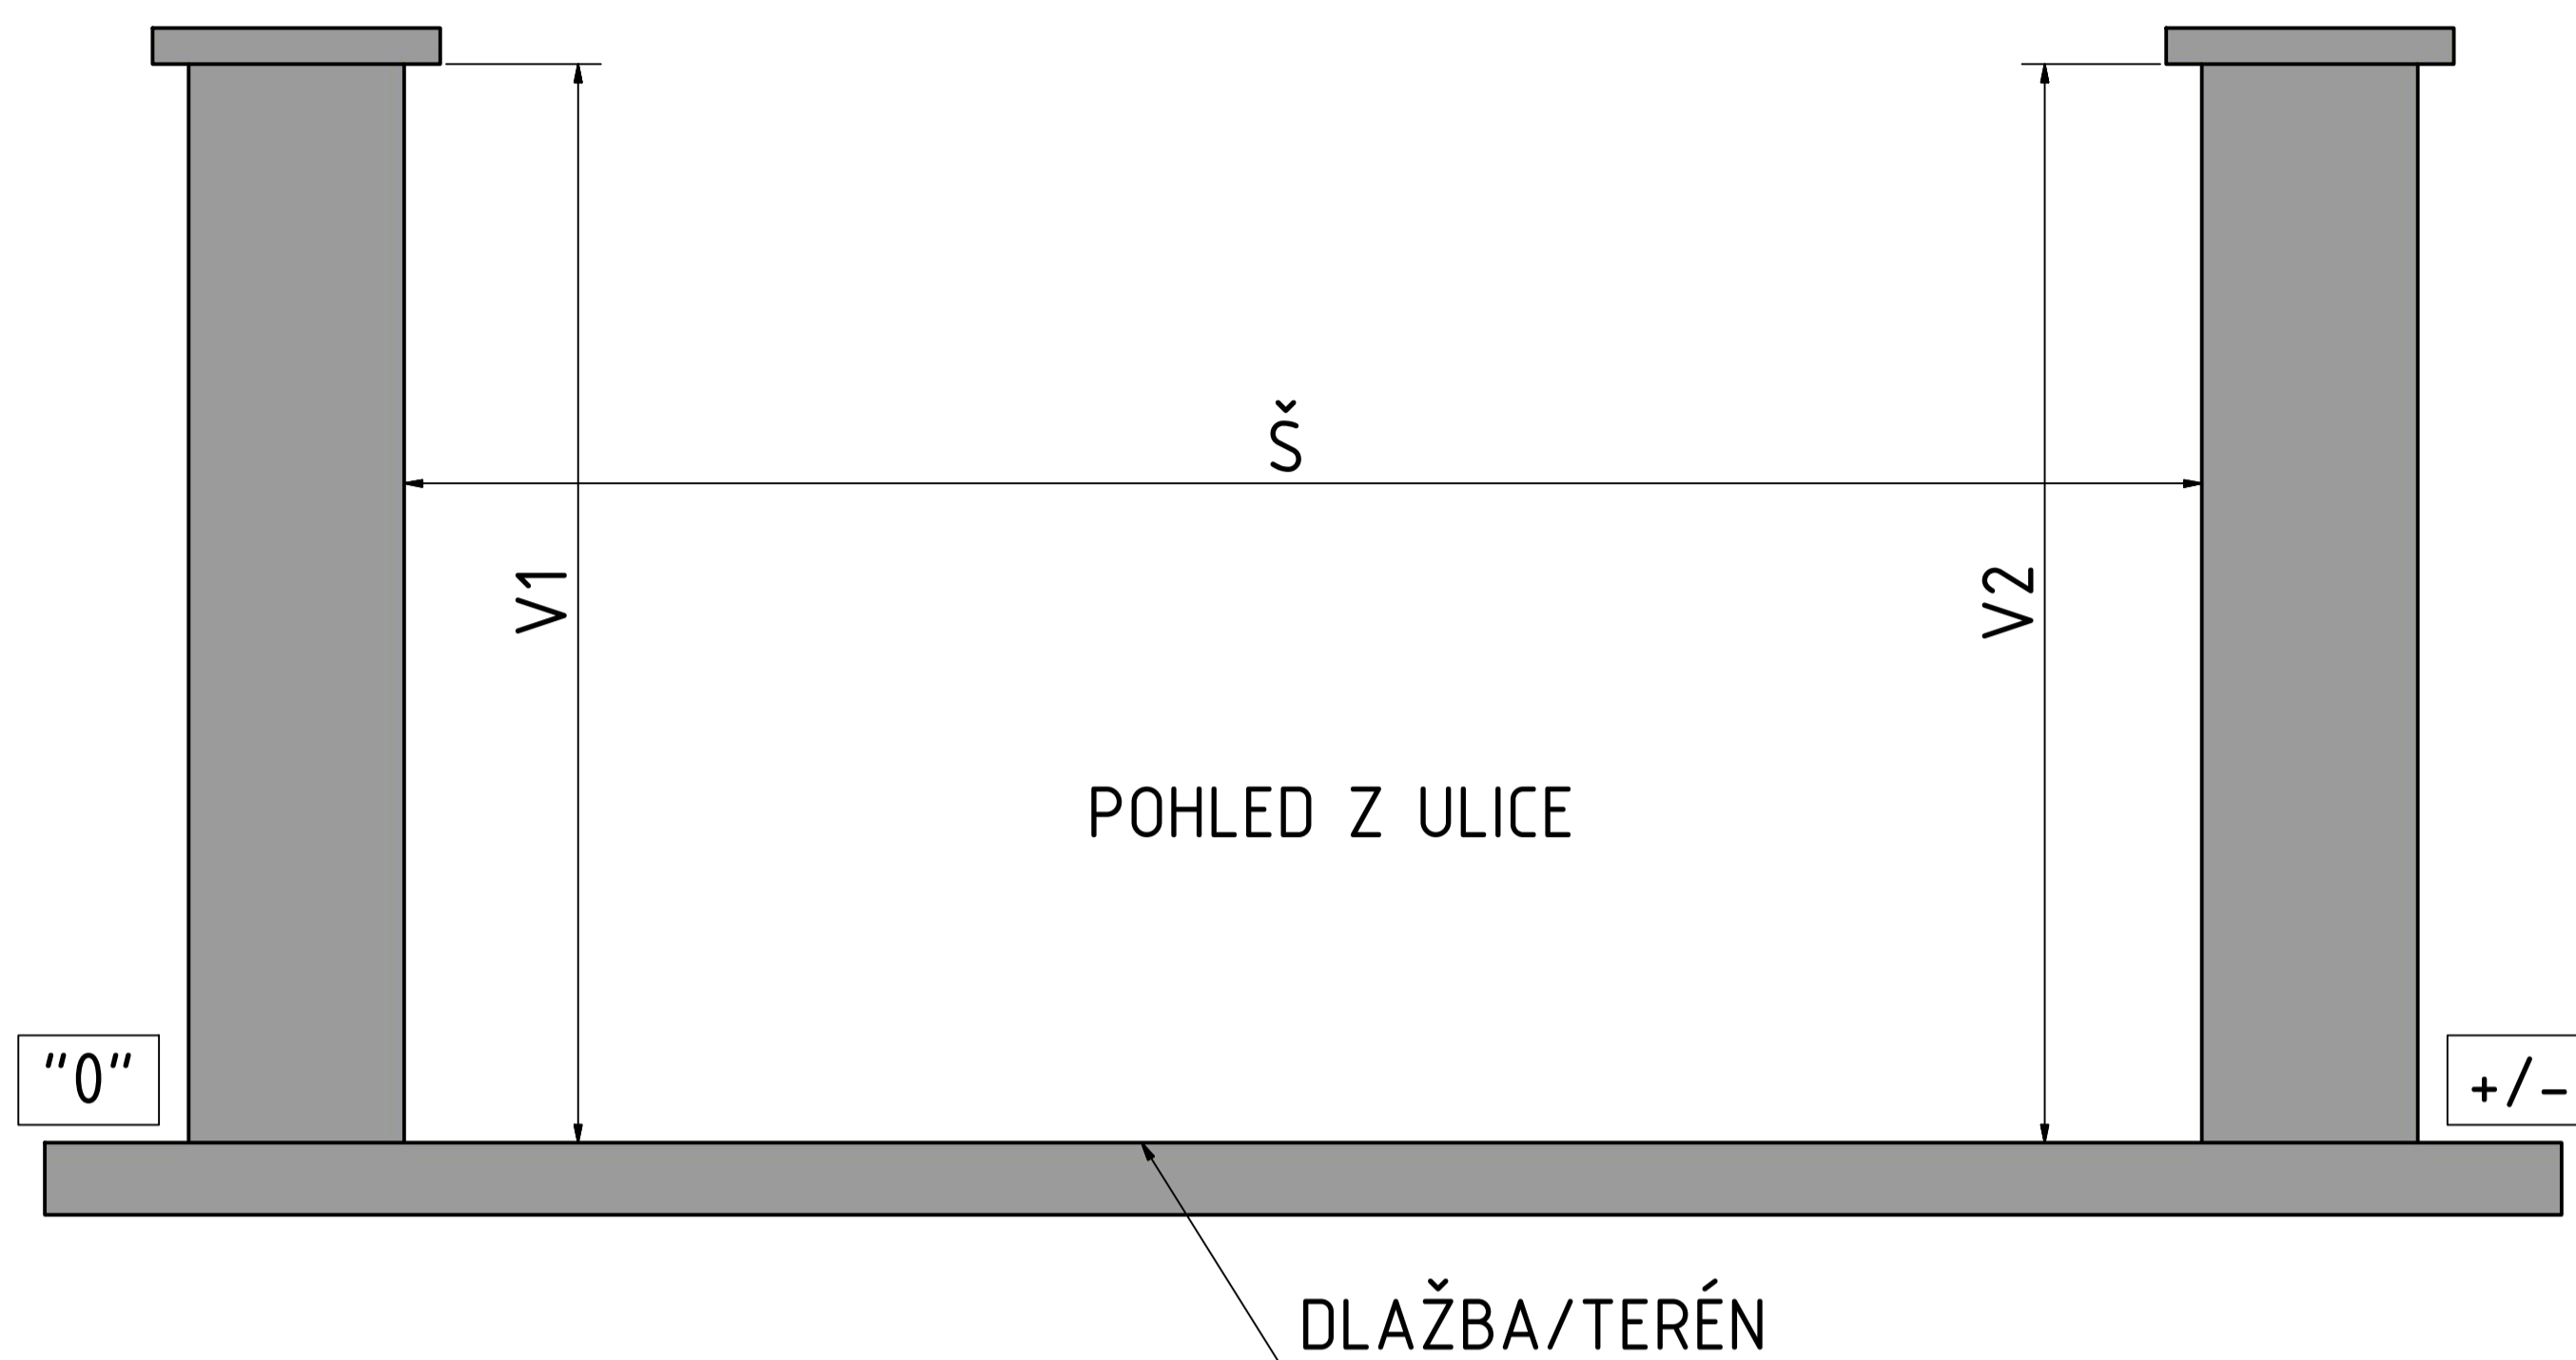

BRÁNA / BRANKA	Š	V1	V2	SPÁD +/-
1				
2				
3				
4				
5				

DLAŽBA NESMÍ VE SMĚRU OTEVÍRÁNÍ STOUPAT O VÍCE NEŽ 30MM NA DÉLKU KŘÍDLA.

NAMĚŘENÁ HODNOTA -

POKUD JE TATO HODNOTA VĚTŠÍ JE TŘEBA UPRAVIT KONSTRUKCI BRÁNY.