

## 2-KŘÍDLÁ BRÁNA


OBECNÉ SCHÉMA PROKABELOVÁNÍ ZDĚNÝCH SLOUPKU.

PLATÍ JEN PRO LINEÁRNÍ POHONY.

VÝSTUPY KABELU U ŘÍDÍCÍ JEDNOTKY SOUSTŘEDIT DO STŘEDU SLOUPKU.

PRO VĚTŠÍ NÁZORNOST JSOU VÝSTUPY KABELŮ U ŘJ ROZTAŽENÉ PŘES CELOU ŠÍŘKU SLOUPKU.

KABELY MUSÍ VYČNÍVAT MIN. 300mm Z DĚR.

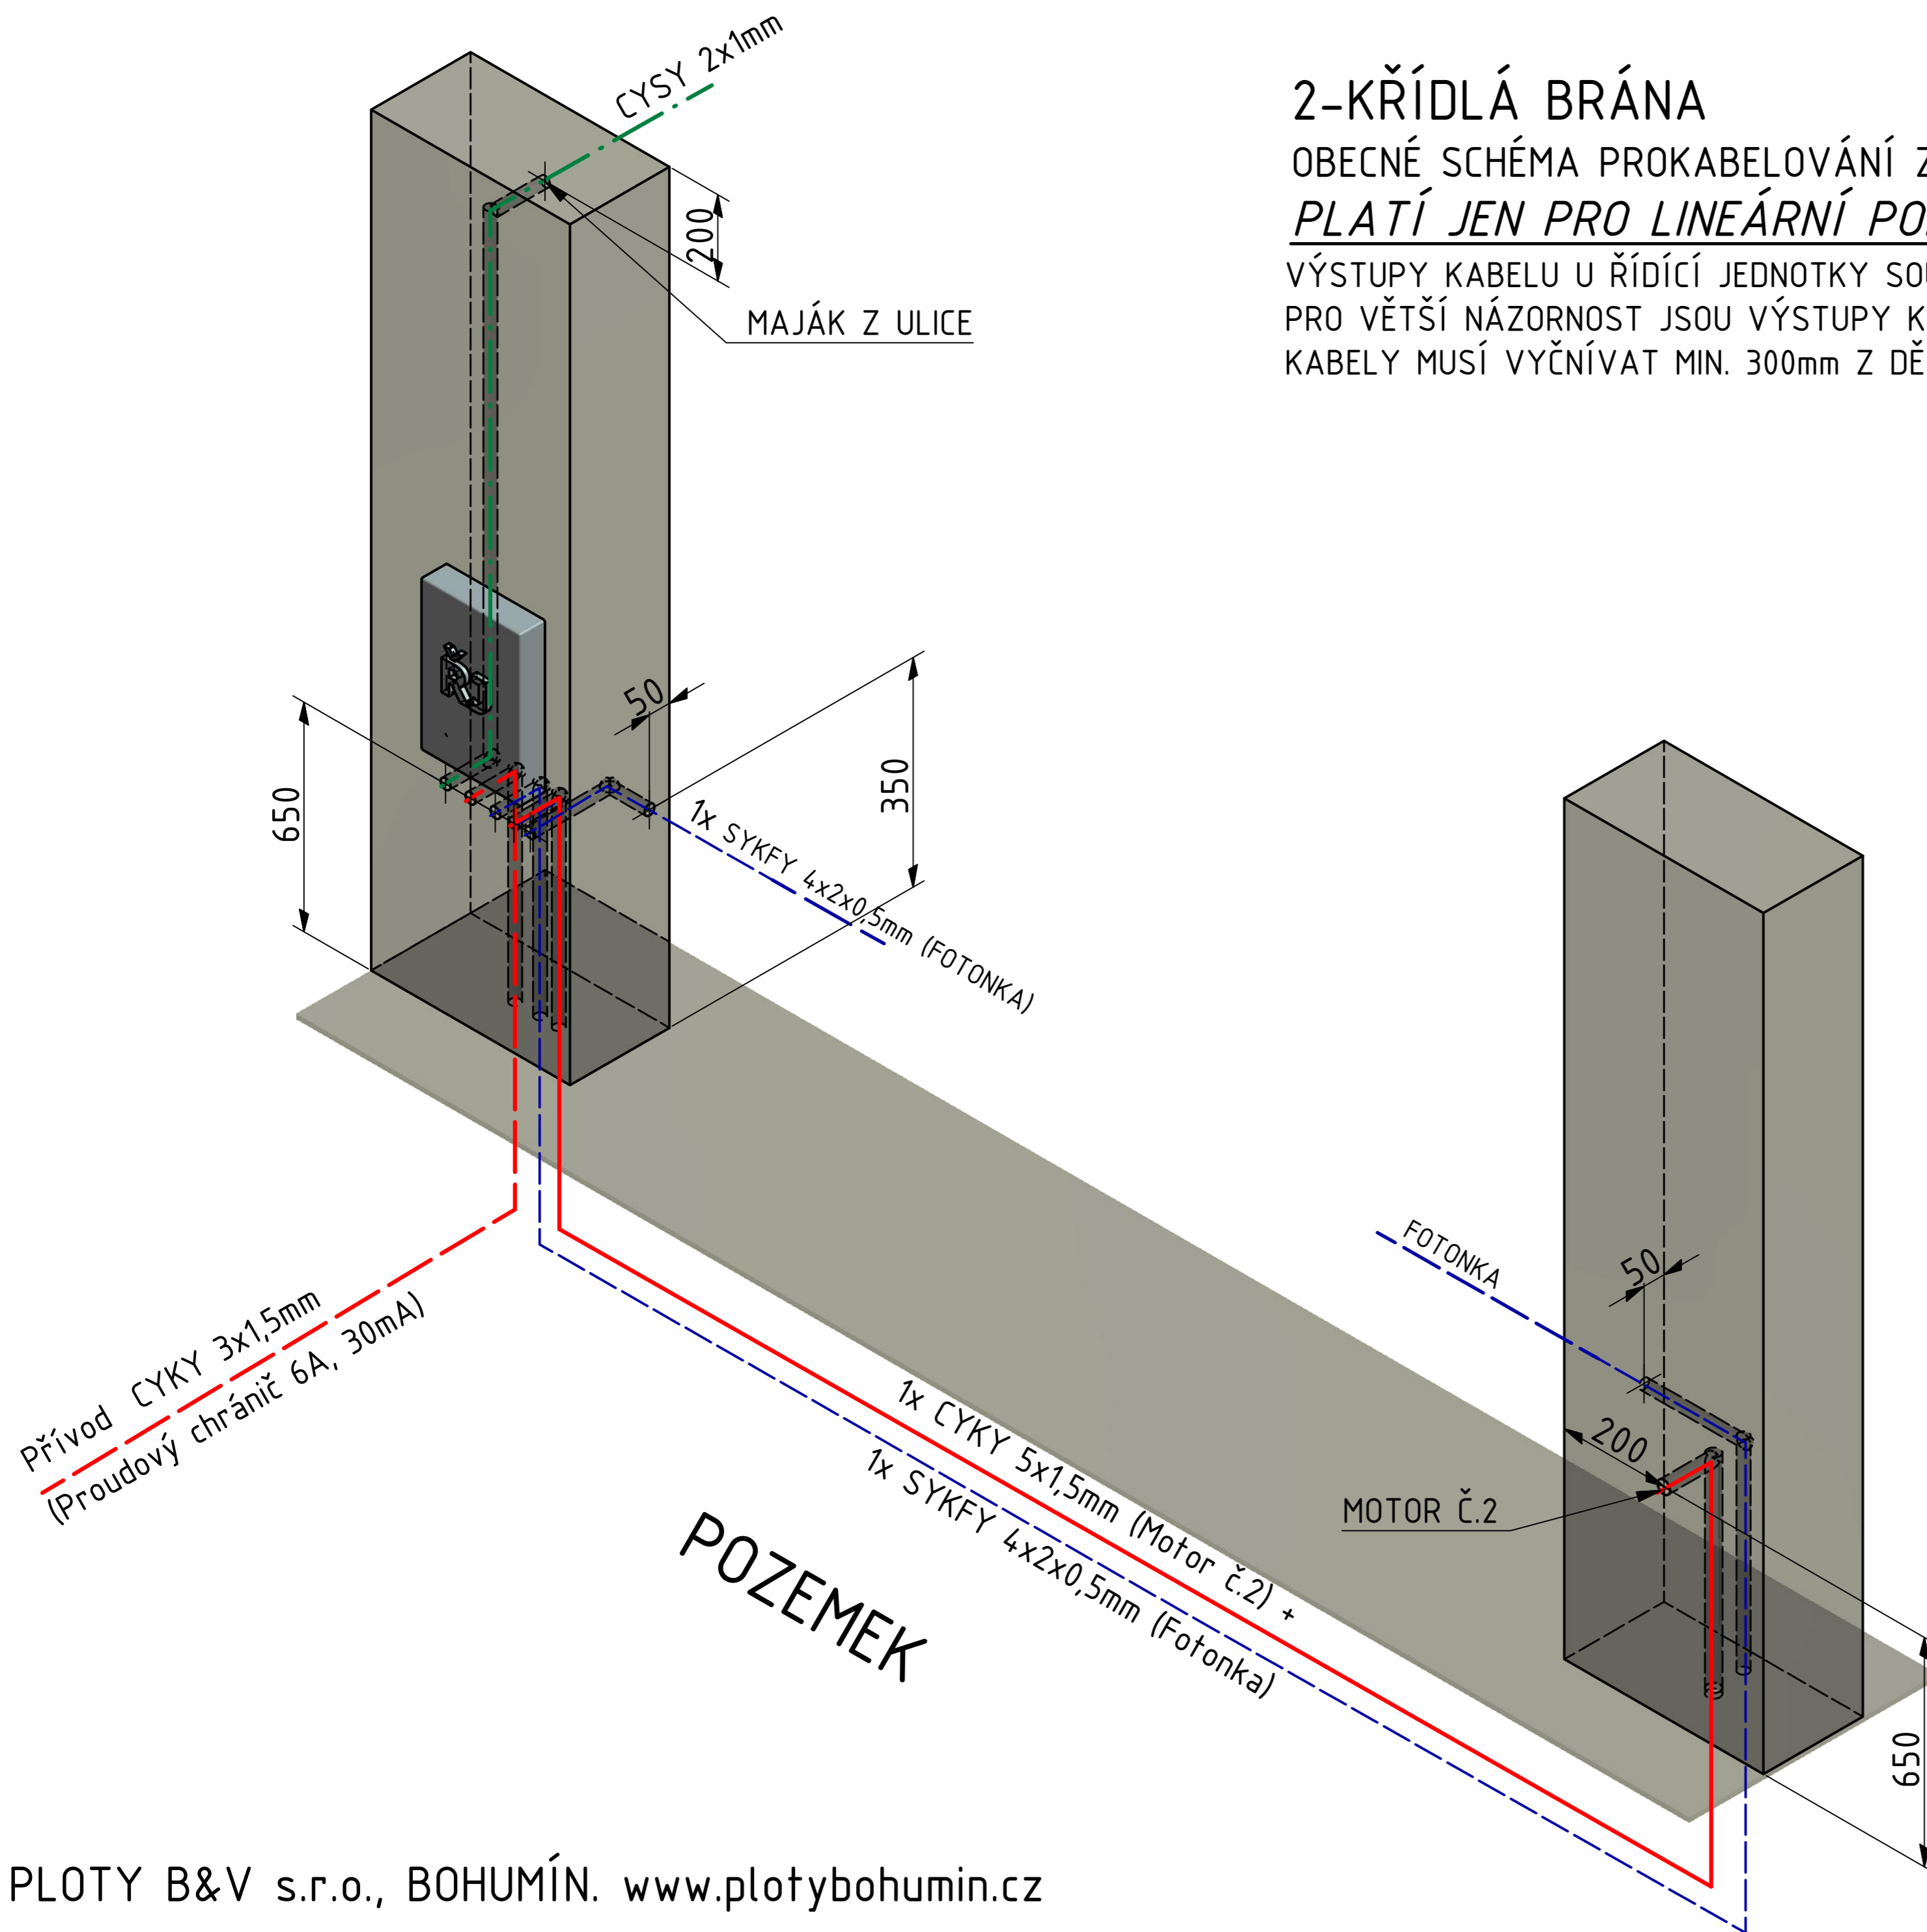

### LEGENDA:

- CYKY 3x1,5mm
- CYKY 5x1,5mm
- CYSY 2x1mm
- SYKFY (UTP) 4x2x0,5mm

LZE POUŽIT I ZRCADLOVĚ.