

POSUVNÁ BRÁNA


OBECNÉ SCHÉMA PROKABELOVÁNÍ ZDĚNÝCH (KOVOVÝCH) SLOUPKU.

SILNOPROUDÉ A SLABOPROUDÉ KABELY VĚST POKUD MOŽNO V ODDĚLENÝCH CHRÁNIČKÁCH.
 KABELY MUSÍ VYČNÍVAT CCA 600mm Z DĚR.
 PRO VYŠŠÍ BEZPEČNOST LZE ZAPOJENÍ DOPLNIT O DVOJICÍ FOTOBUNĚK NA STRANĚ POZEMKU.
 KABELY PRO KONTAKTNÍ LIŠTY JEN V PŘÍPADĚ JEJICH POUŽITÍ.

PROKABELOVAT PODLE TOHO CO BUDE SKUTEČNĚ INSTALOVÁNO.

LEGENDA:

- CYKY 3x1,5mm
- CYSY 2x1mm
- - - SYKFY 4x2x0,5mm

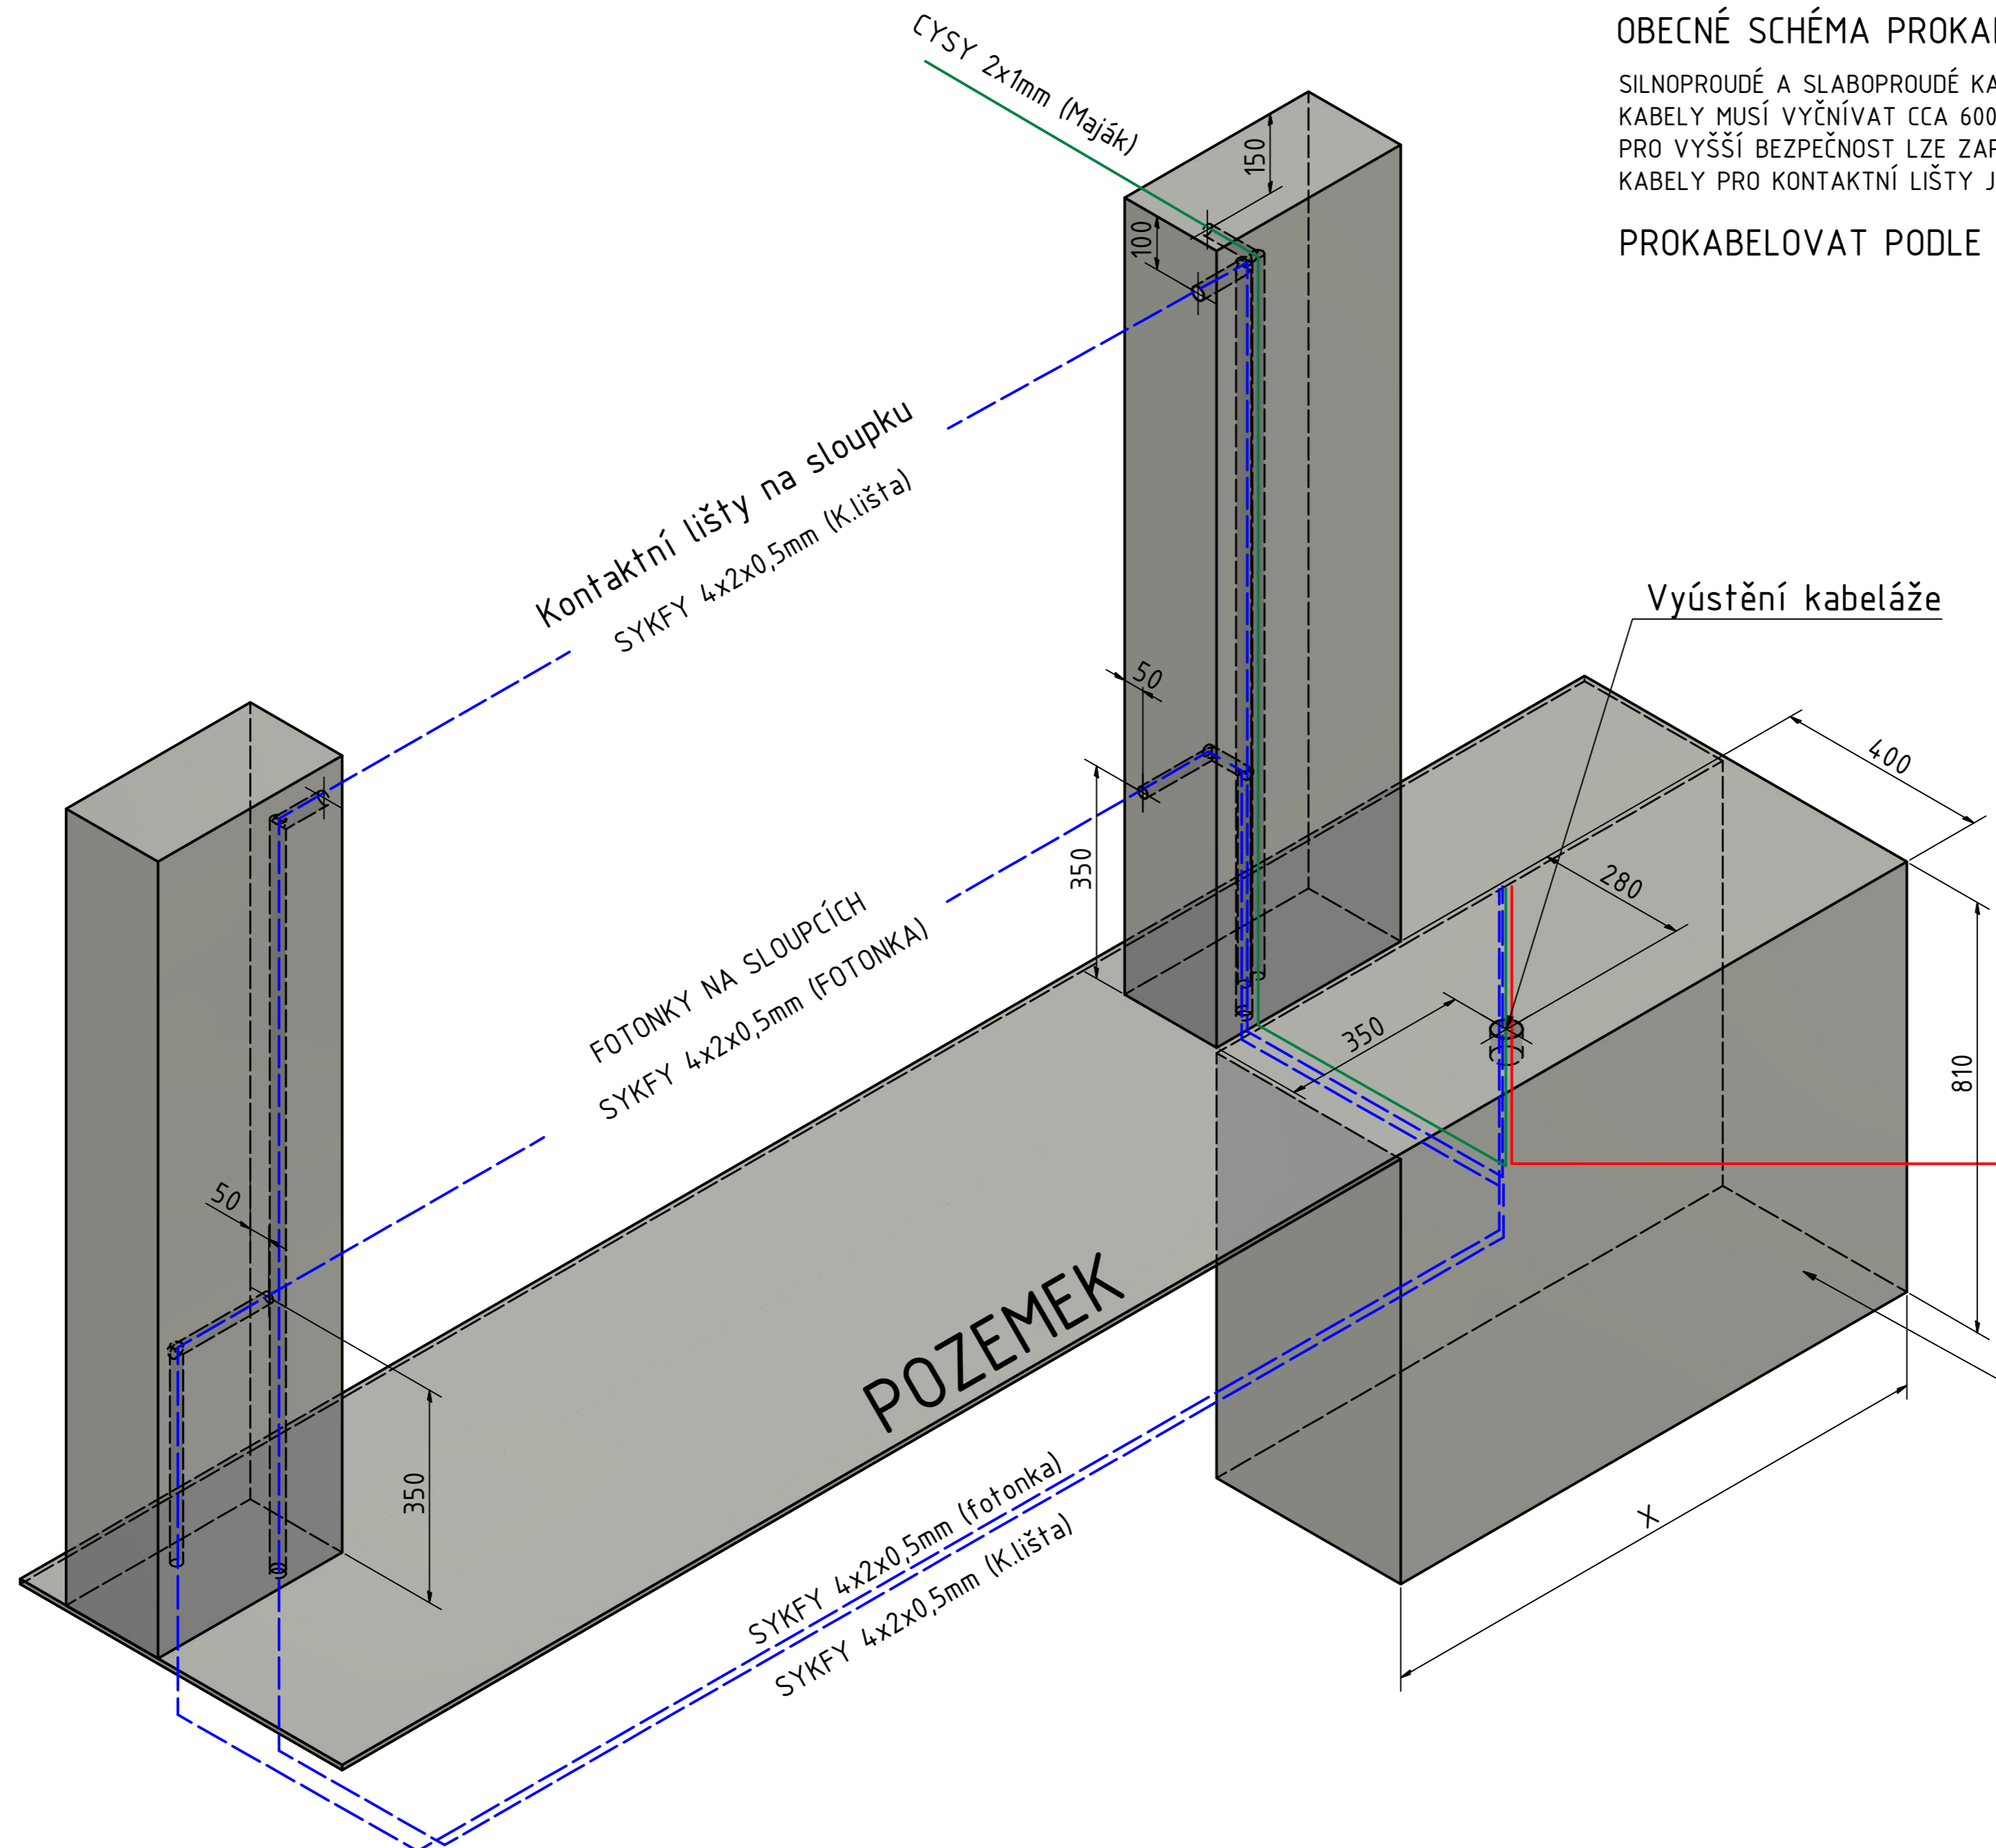

Přívod CYKY 3x1,5mm
 (Proudový chránič 6A, 30mA)

Betónový základ

SV.ŠÍŘKA BRÁNY	X
DO 3500 mm	1500 mm
DO 4200 mm	1700 mm
DO 4600 mm	1900 mm
DO 5000 mm	2100 mm